
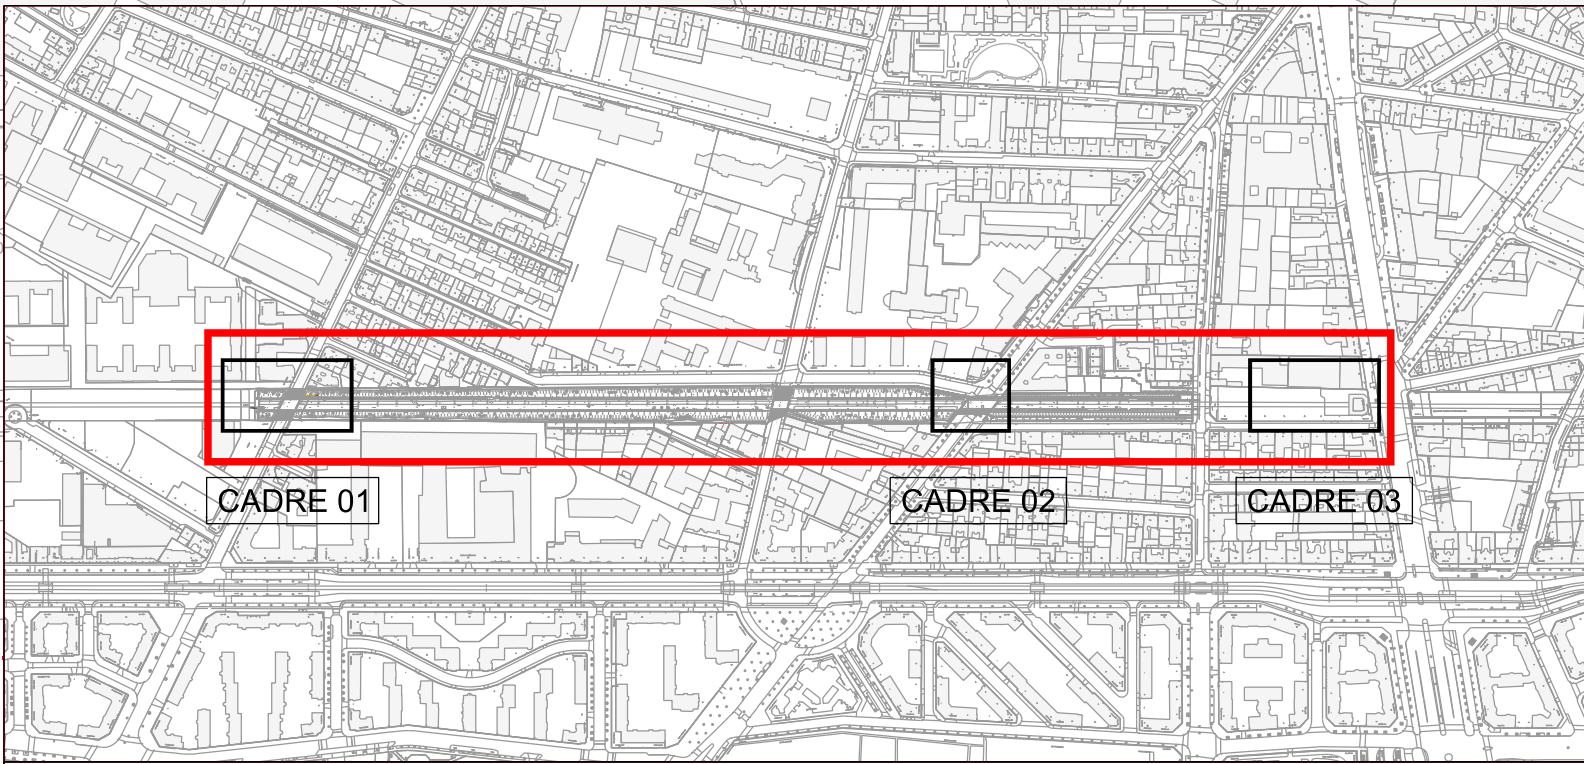


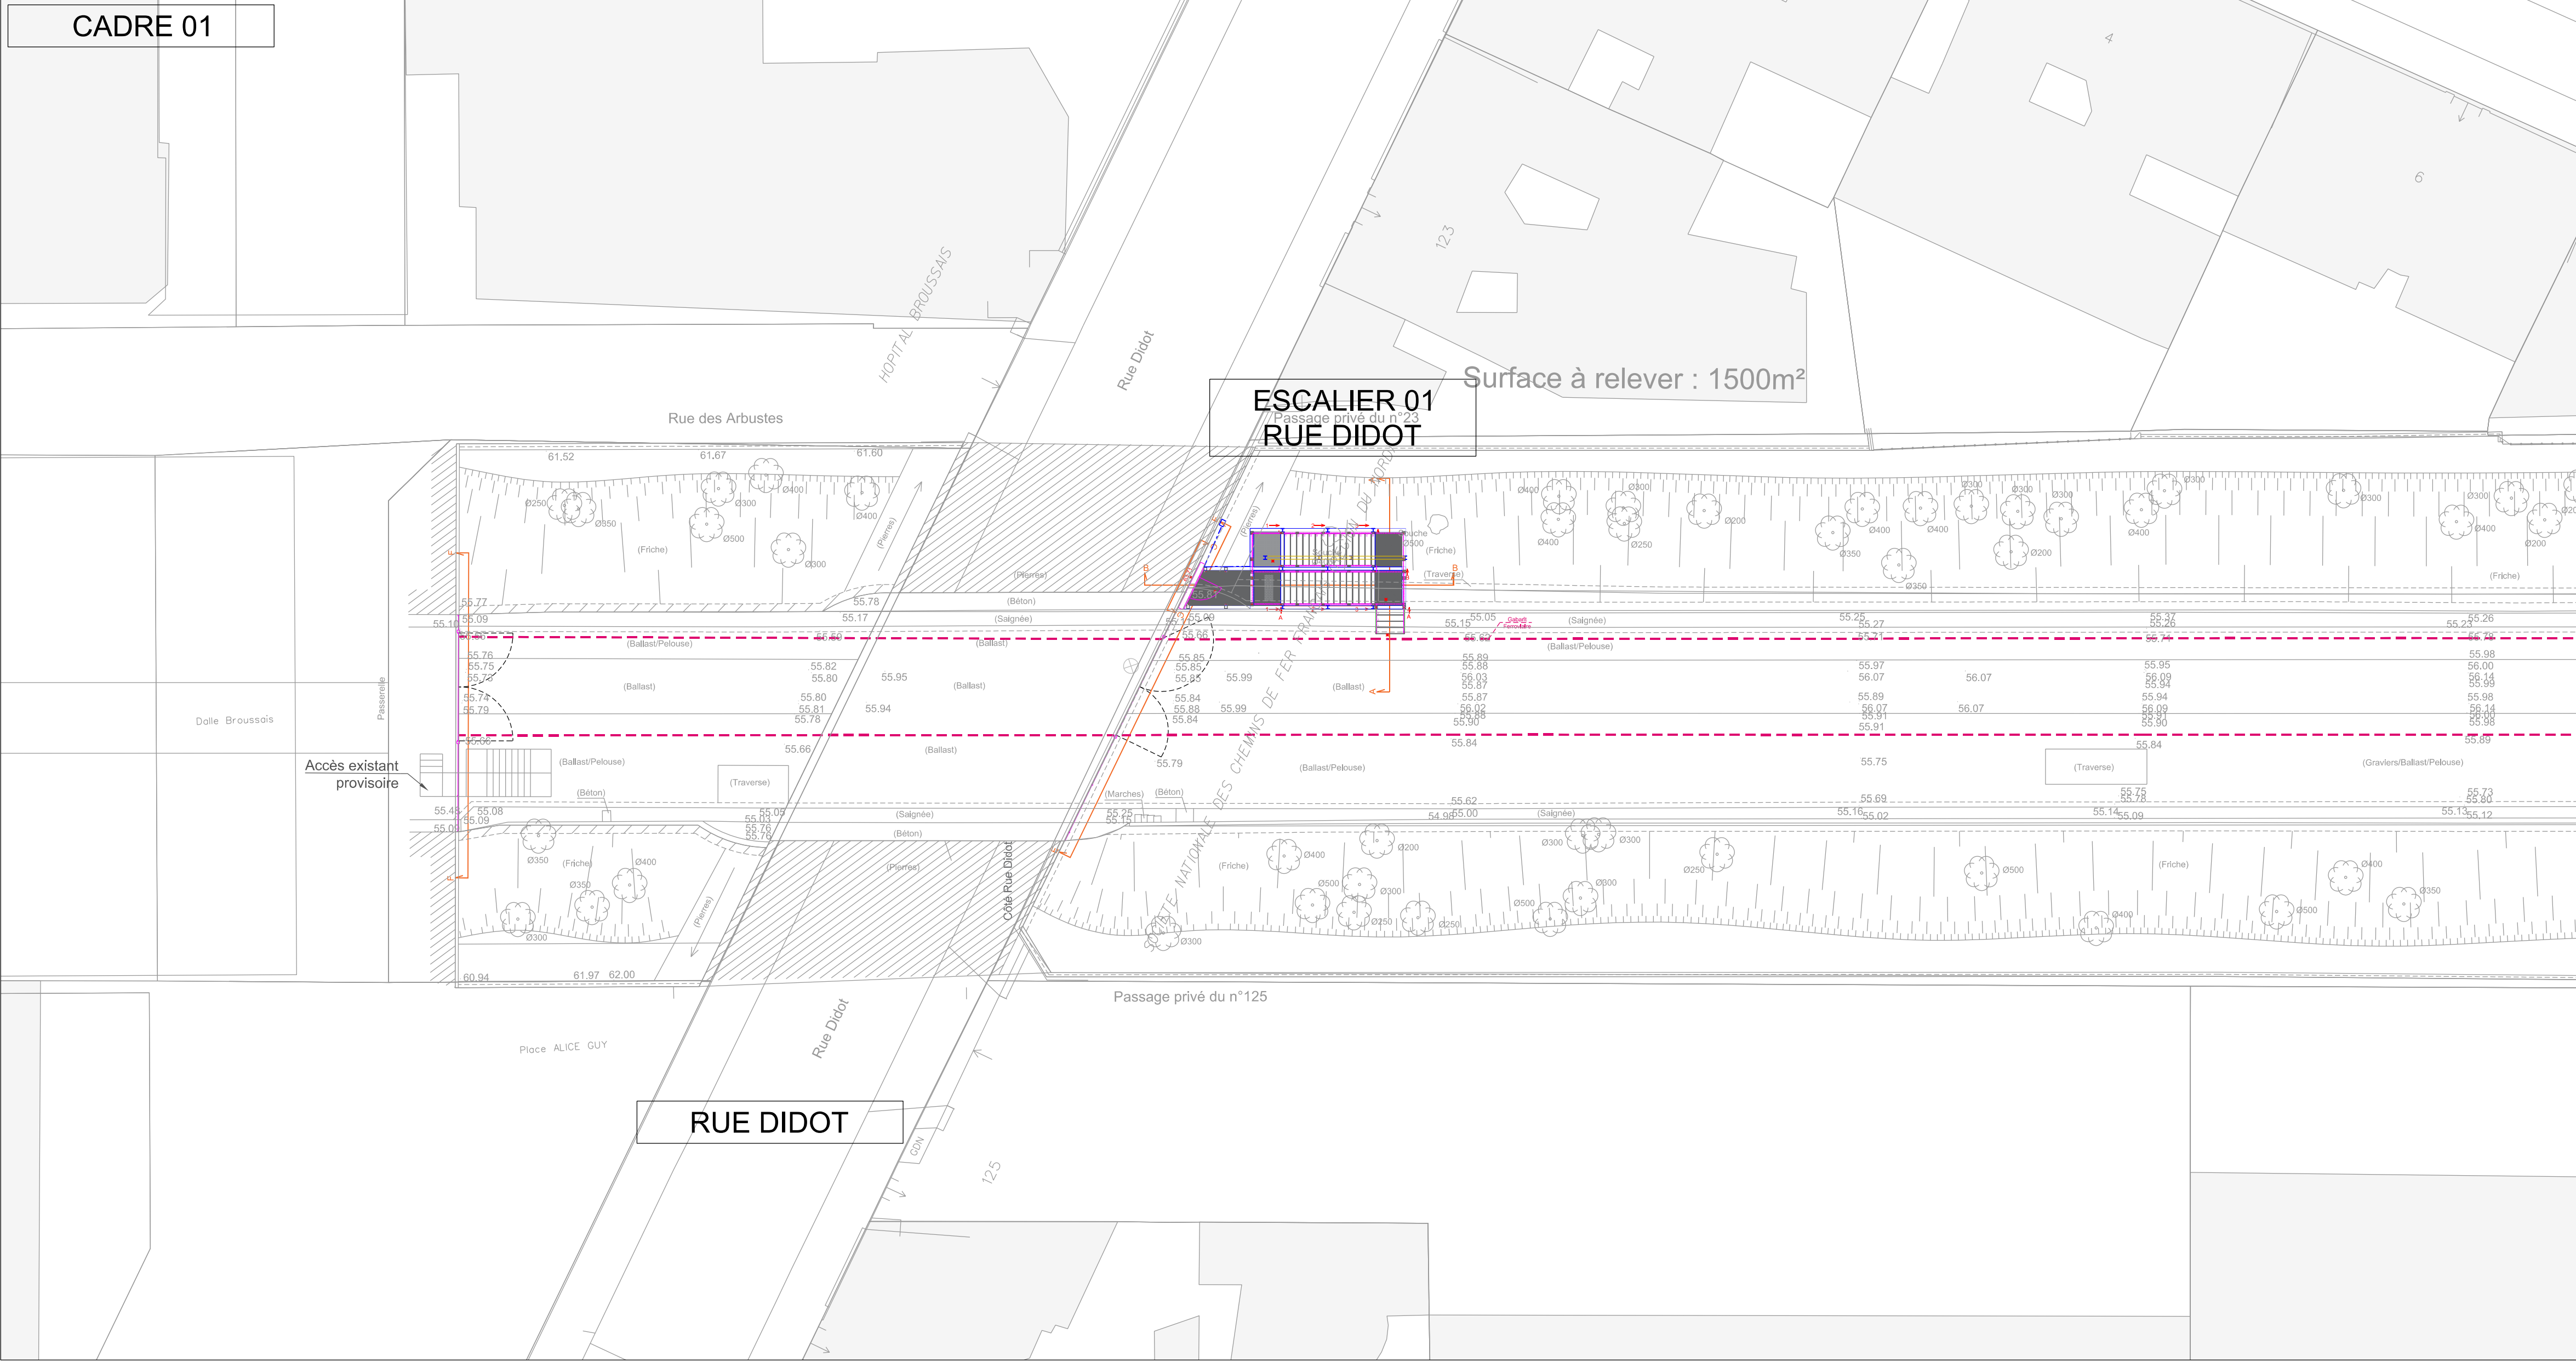



Légende

- Béton balayé
- Bande podotactile
- Garde corps
- Main-courante
- Clôtures
- Mur de soutènement
- Côtes projet
- Gabarit ferroviaire
- Caillebotis
- Volige bois
- Côtes existants (NGF)
- Chemin de câble

CADRE 01

CADRE 02

CADRE 03

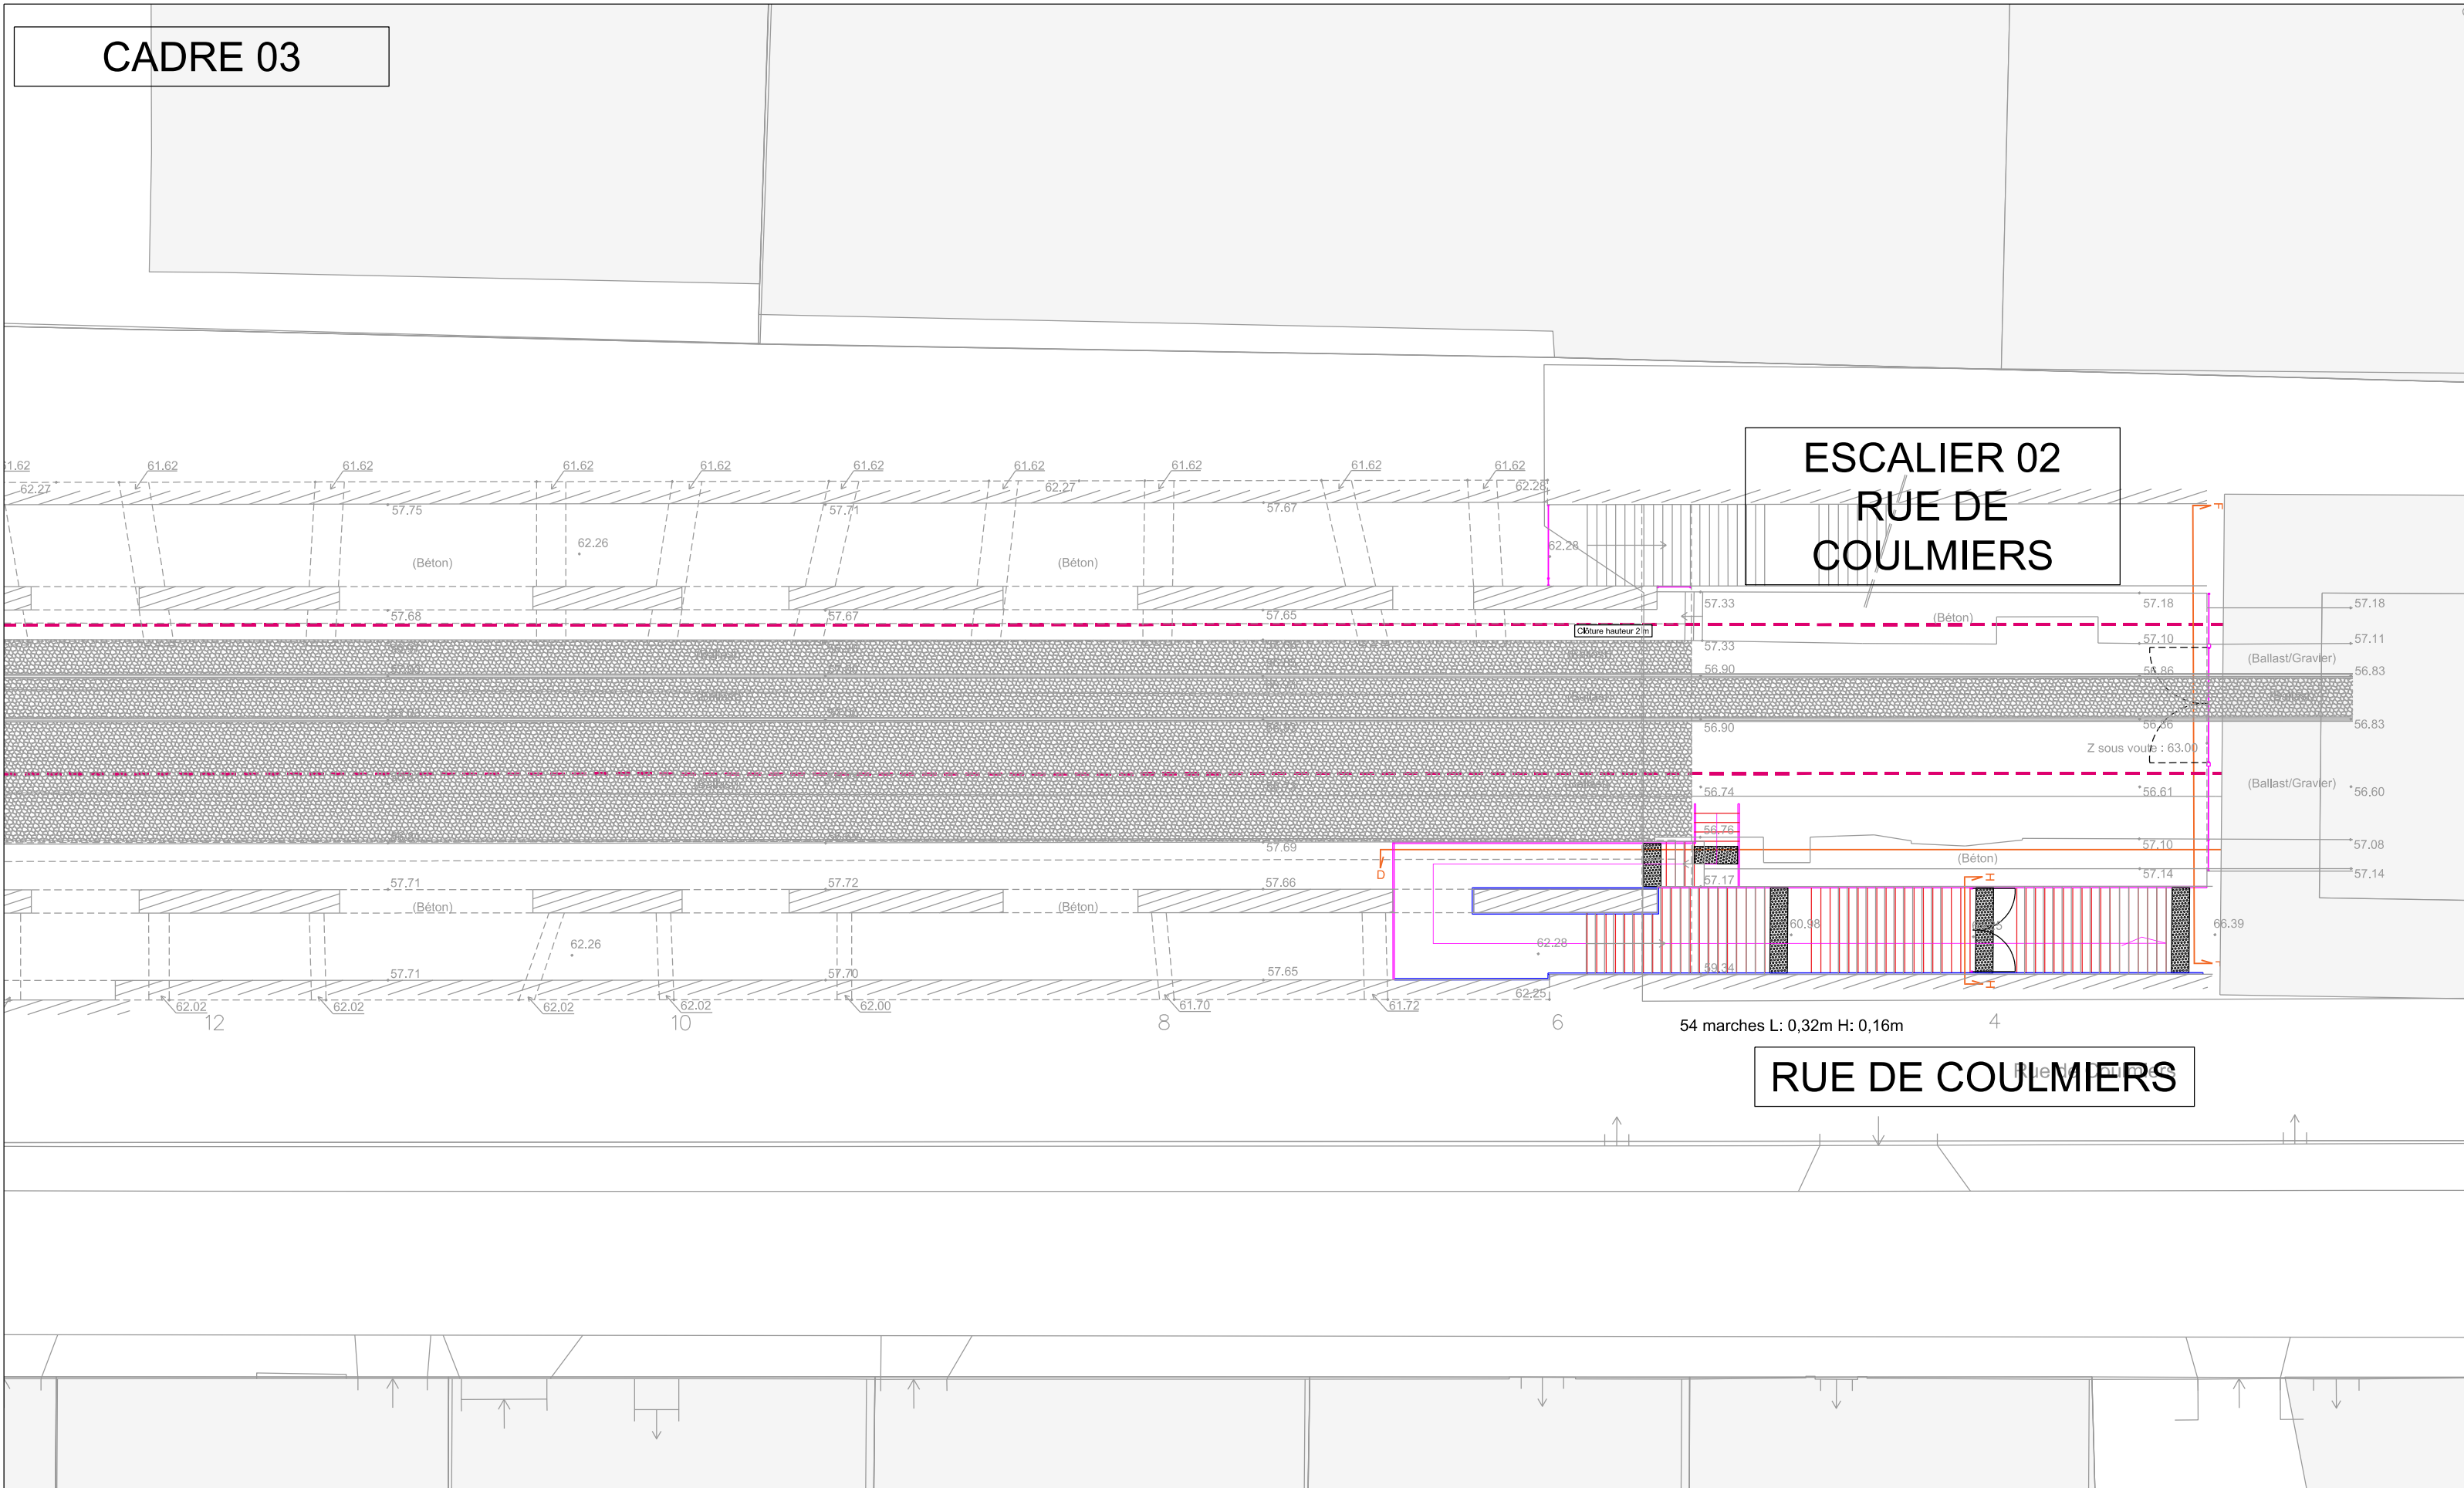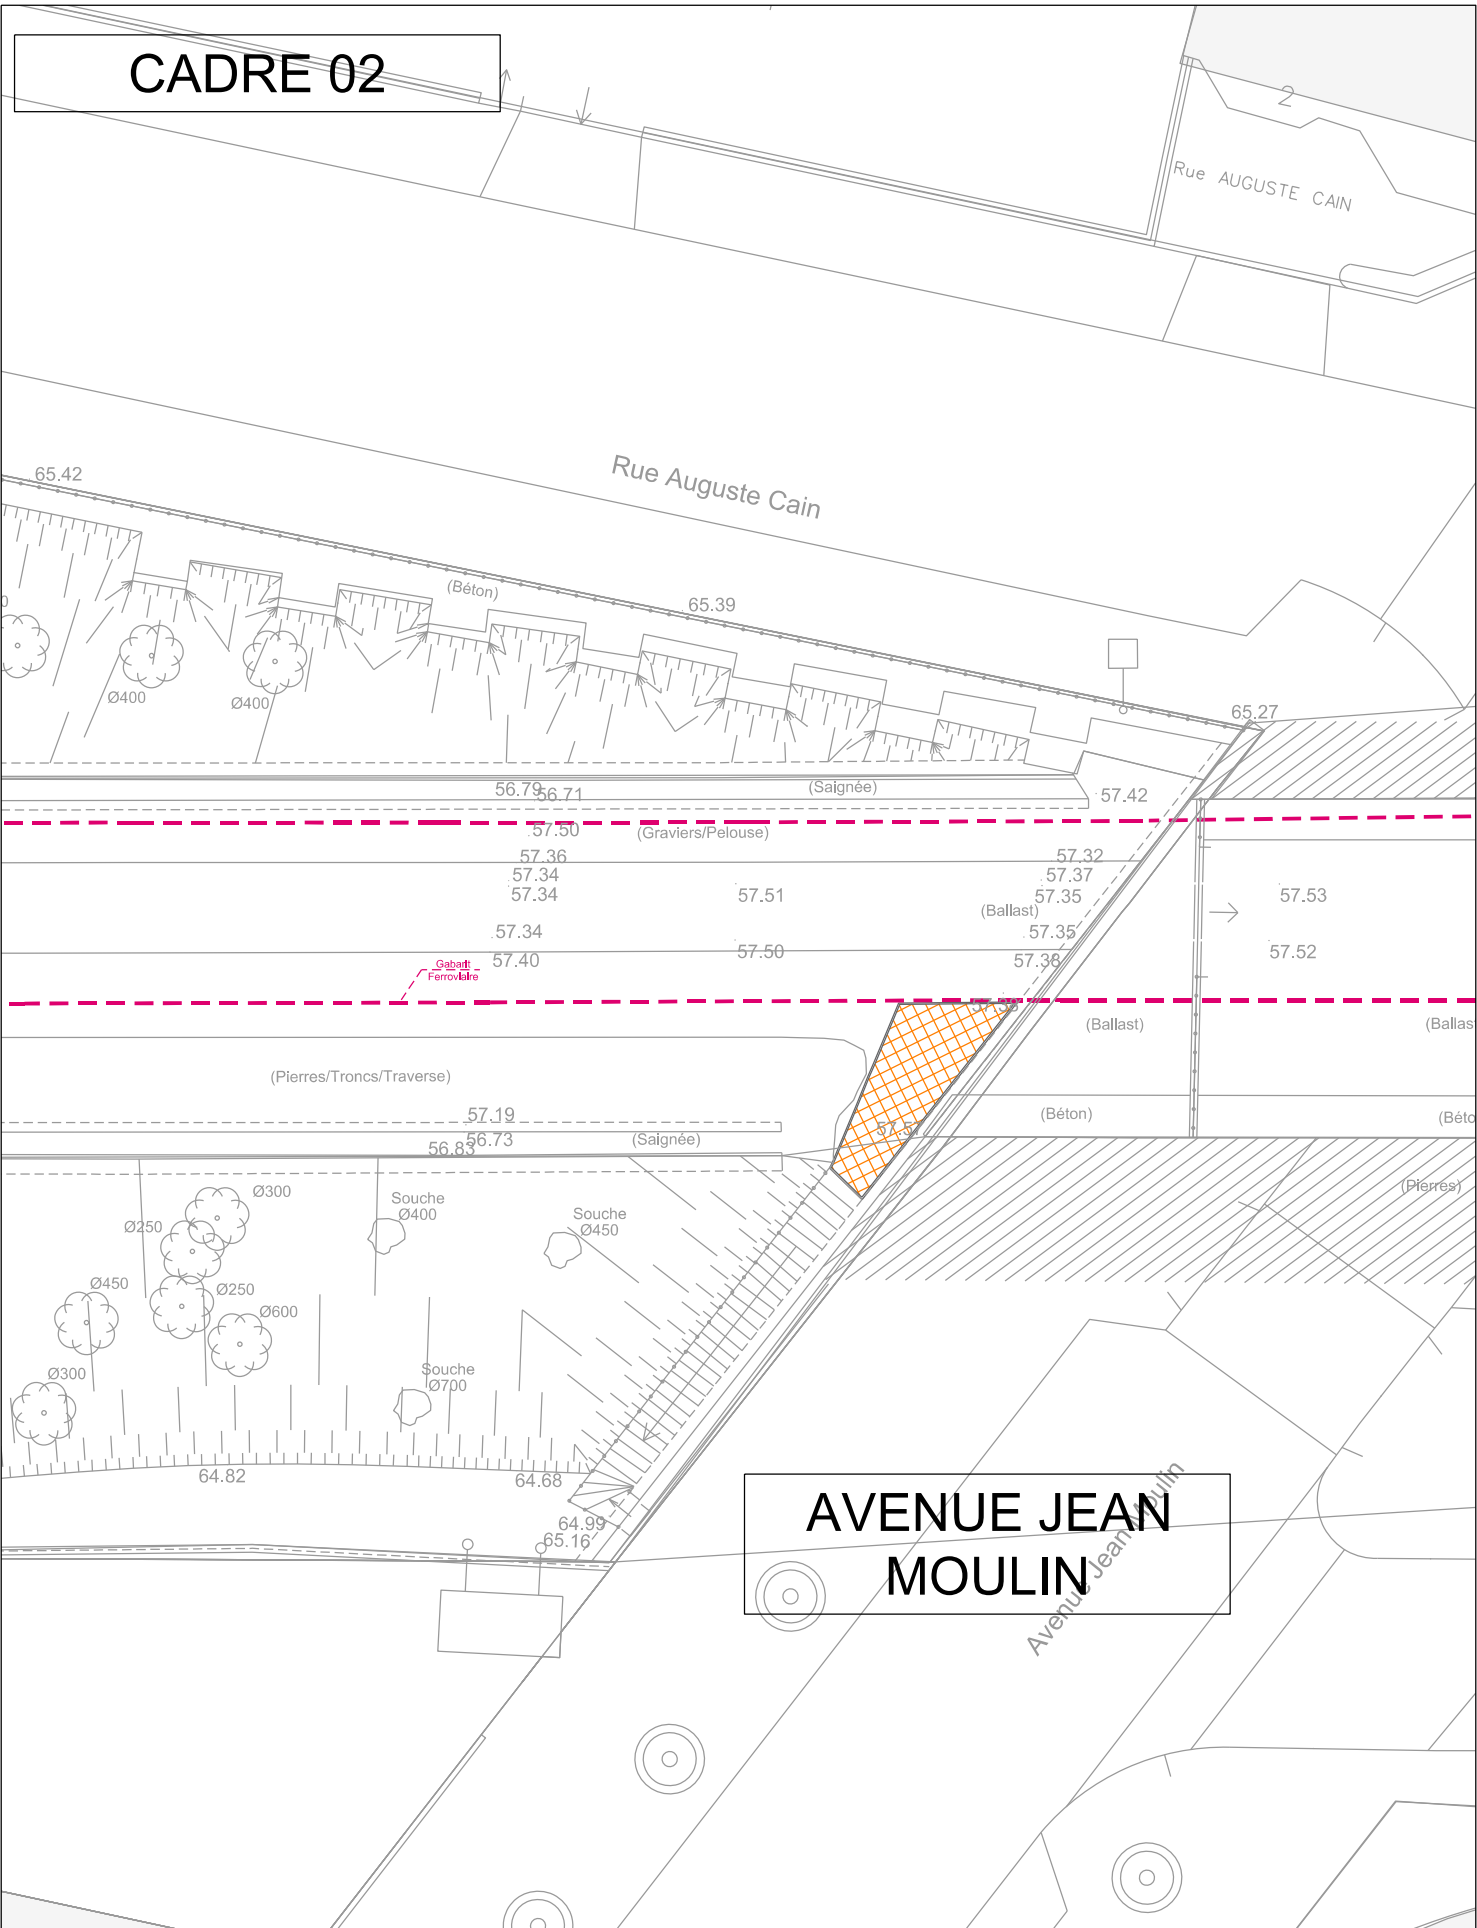

MAITRISE D'OUVRAGE		ORDONNANCEMENT PILOTAGE COORDINATION							
MAIRIE DE PARIS 		MAITRISE D'OEUVRE							
									
Projet :									
AMENAGEMENT DE LA PETITE CEINTURE DE PARIS SITE PC14									
Phase :									
DCE									
I									
H									
G									
F									
E									
D									
C									
B	23/10/2017	Mise à jour suite étude géotechnique	SA	TJ	TJ				
A	13/10/2017	Création du document							
indice	date	modification	dessiné	vérifié	approuvé				
Auteur du document:		Titre Doc:							
		PLAN DE MASSE							
		Echelle(s):	1/200	Format:	A1				
identifiant interne auteur		identifiant projet							
		Id projet	Phase	Emetteur	Domaine	Type Doc	N° d'ordre	Indice	Etat document
		PC	DCE	EPD	VRD	PLA	14-04	B	